


PRA EL+19500层

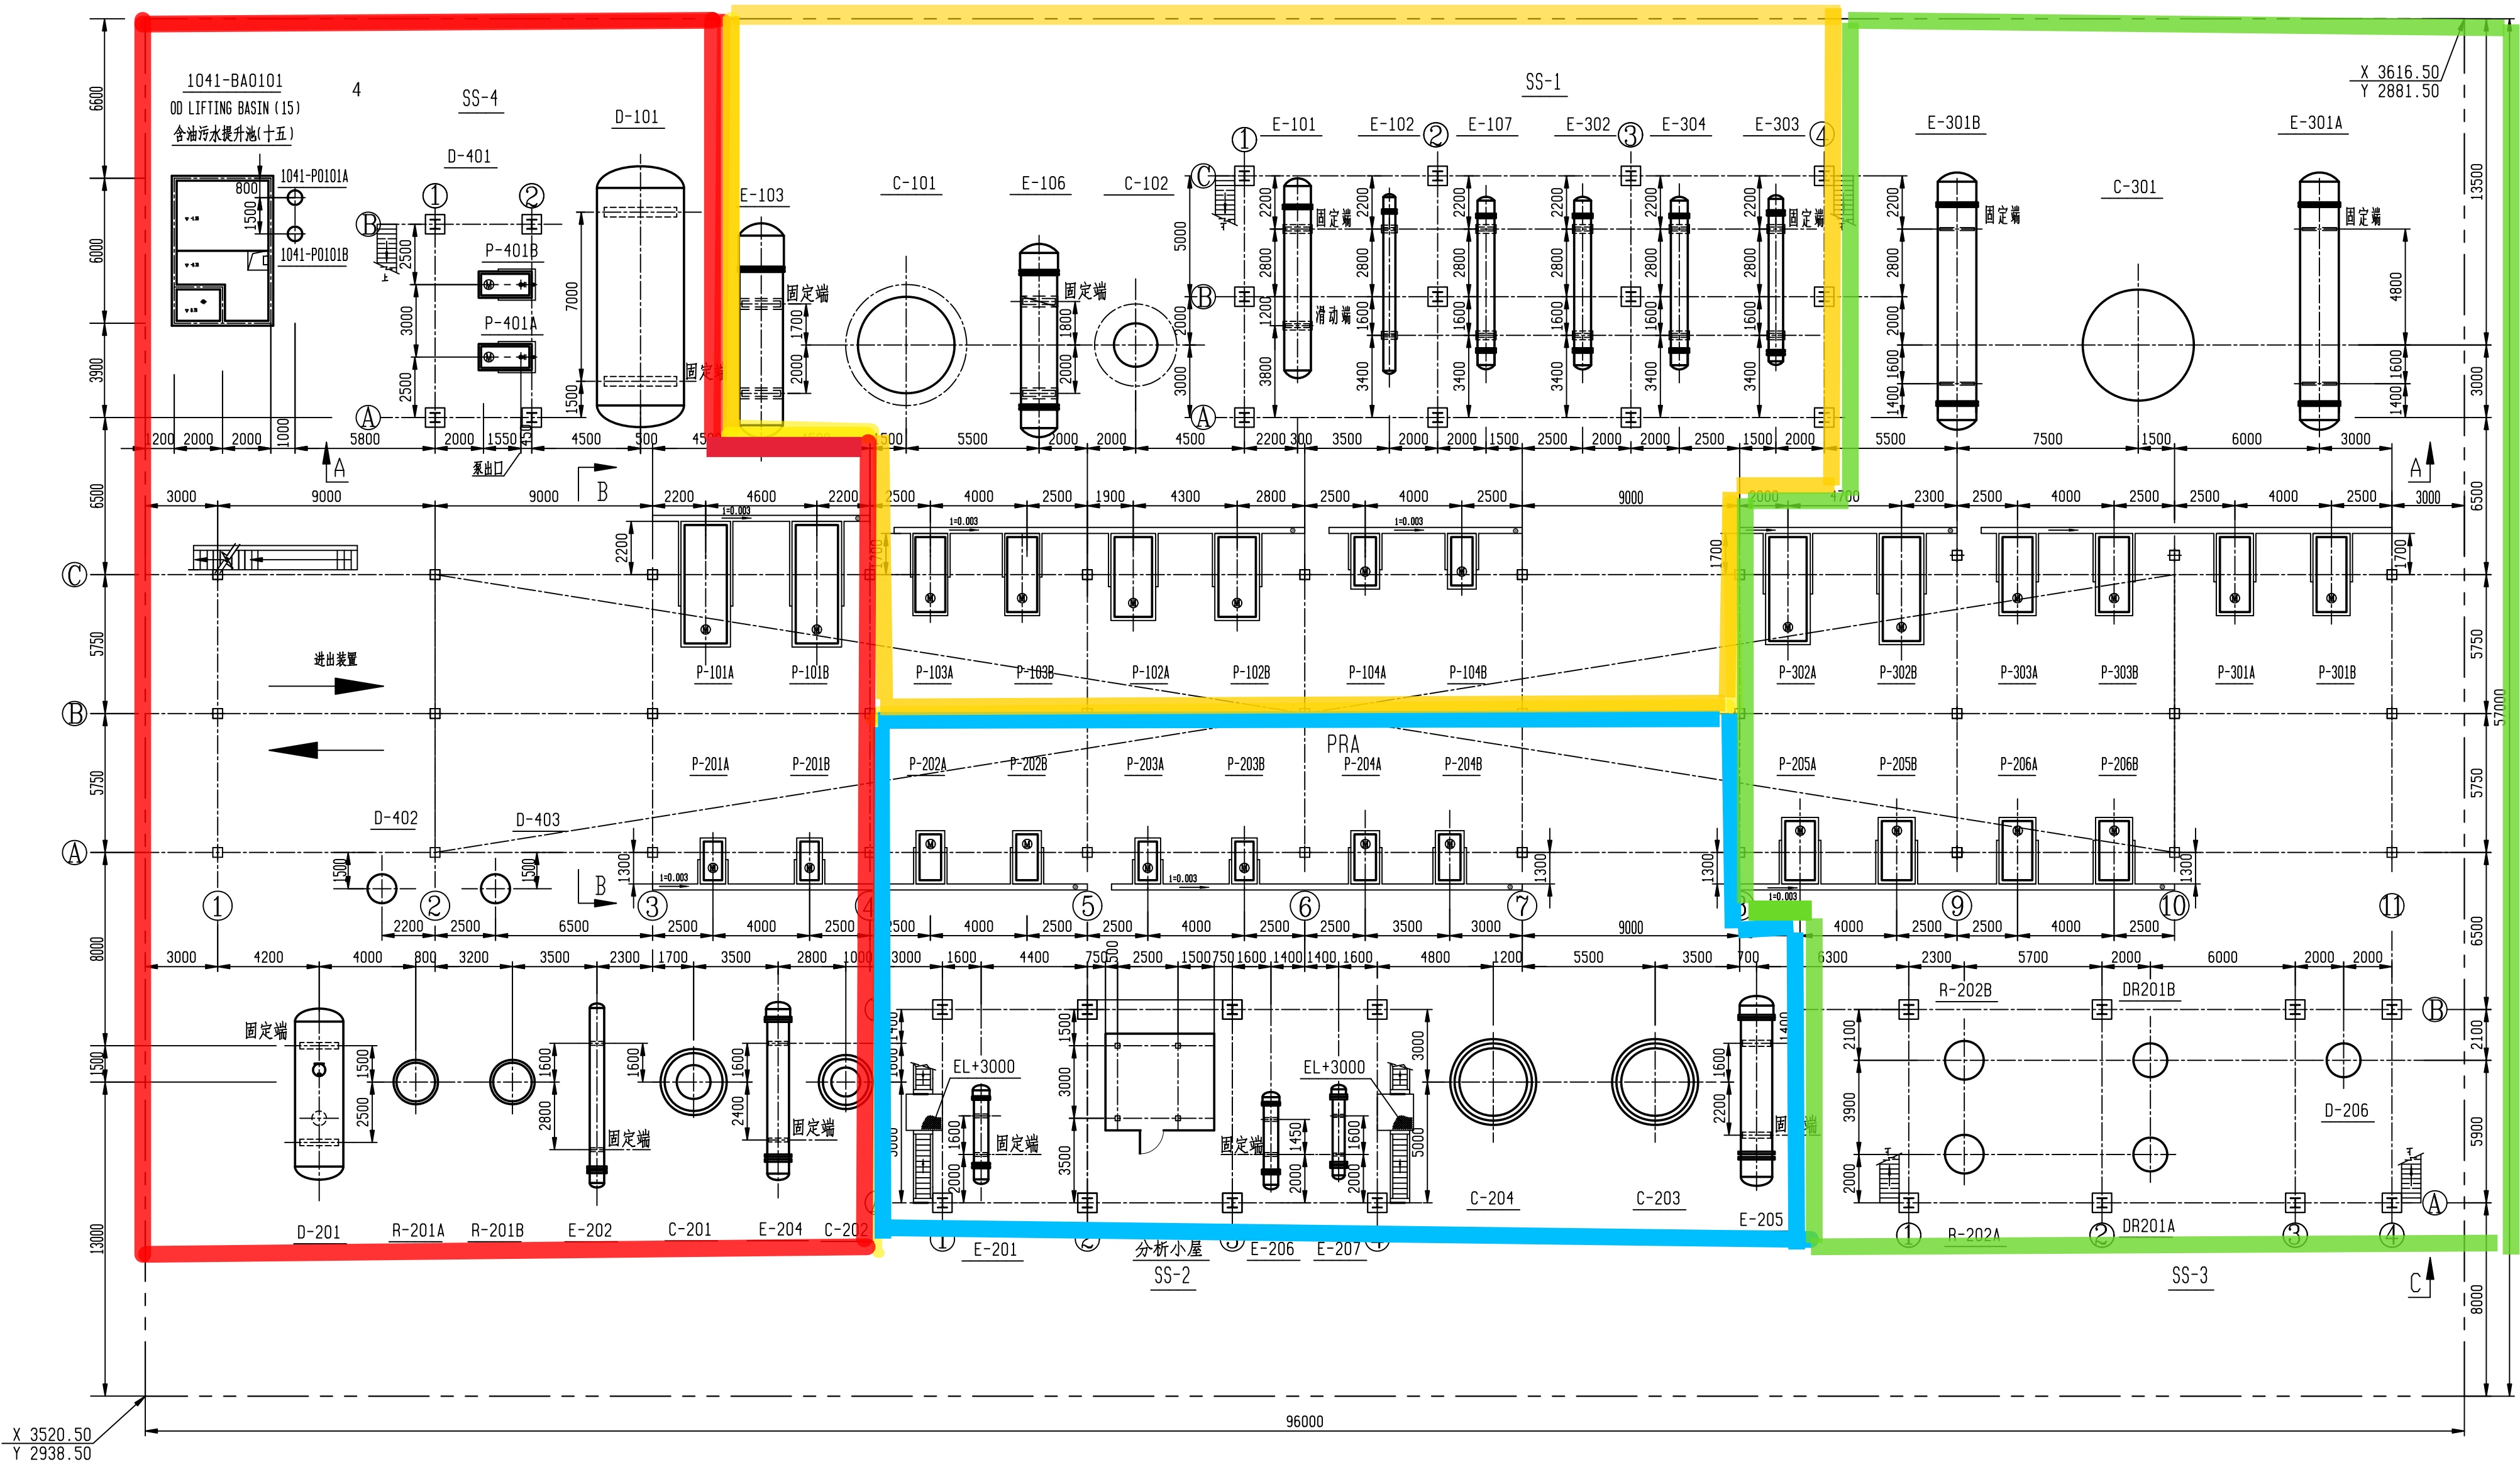

一班：红色
二班：黄色
三班：绿色
四班：蓝色

Description
 说明：
 1. The unit of coordinate in the diagram is m, and the unit of dimension is mm.
 1. 本图坐标单位均为m, 尺寸单位均为mm.
 2. The relative elevation EL ± 0.00 of this unit is equal to absolute elevation 3.65 m.
 2. 相对标高±0.0相当于绝对标高3.65M.

序号	更改说明	REVISION DESCRIPTION	设计	校对	审核	日期
NO.			PREP	CHKD.	APPR.	ISSUE DATE
设计		工艺				
校对	邵杰	总图				
审核		自控				
项目审核		电气				
P. APPR.						
P. APPR.						

项目号	831161 D 0219	日期	2017-09
图号	40-00/01	修改	0
业主文件号	HYBN-01BD-2.14.5 1041OPD-DW03-0001-0	比例	1:200
DOCUMEN NO.		SCALE	



专有技术C级
 PROPRIETARY
 TECHNOLOGY
 Class C

